


Désignation	Nature	Superficie m²	surface de plancher maximale m²
lot n°1	parcelle privée	978	350
lot n°2	parcelle privée	1067	400
lot n°3	parcelle privée	816	350
lot n°4	parcelle privée	807	350
lot n°5	parcelle privée	870	350
lot n°6	parcelle privée	702	350
lot n°7	parcelle privée	730	350
lot n°8	parcelle privée	979	350
lot n°9	parcelle privée	964	350
lot n°10	parcelle privée	1089	400
lot n°11	parcelle privée	1055	400
lot n°12	parcelle privée	1051	400
lot n°13	parcelle privée	940	350
lot n°14	parcelle privée	1135	400
lot n°15	parcelle privée	1270	400
lot n°16	parcelle privée	949	350
lot n°17	parcelle privée	1320	400
lot n°18	parties communes	7612	300

 Accès lot

 zone excluant la construction principale

les détails d'implantation sont définis dans le règlement

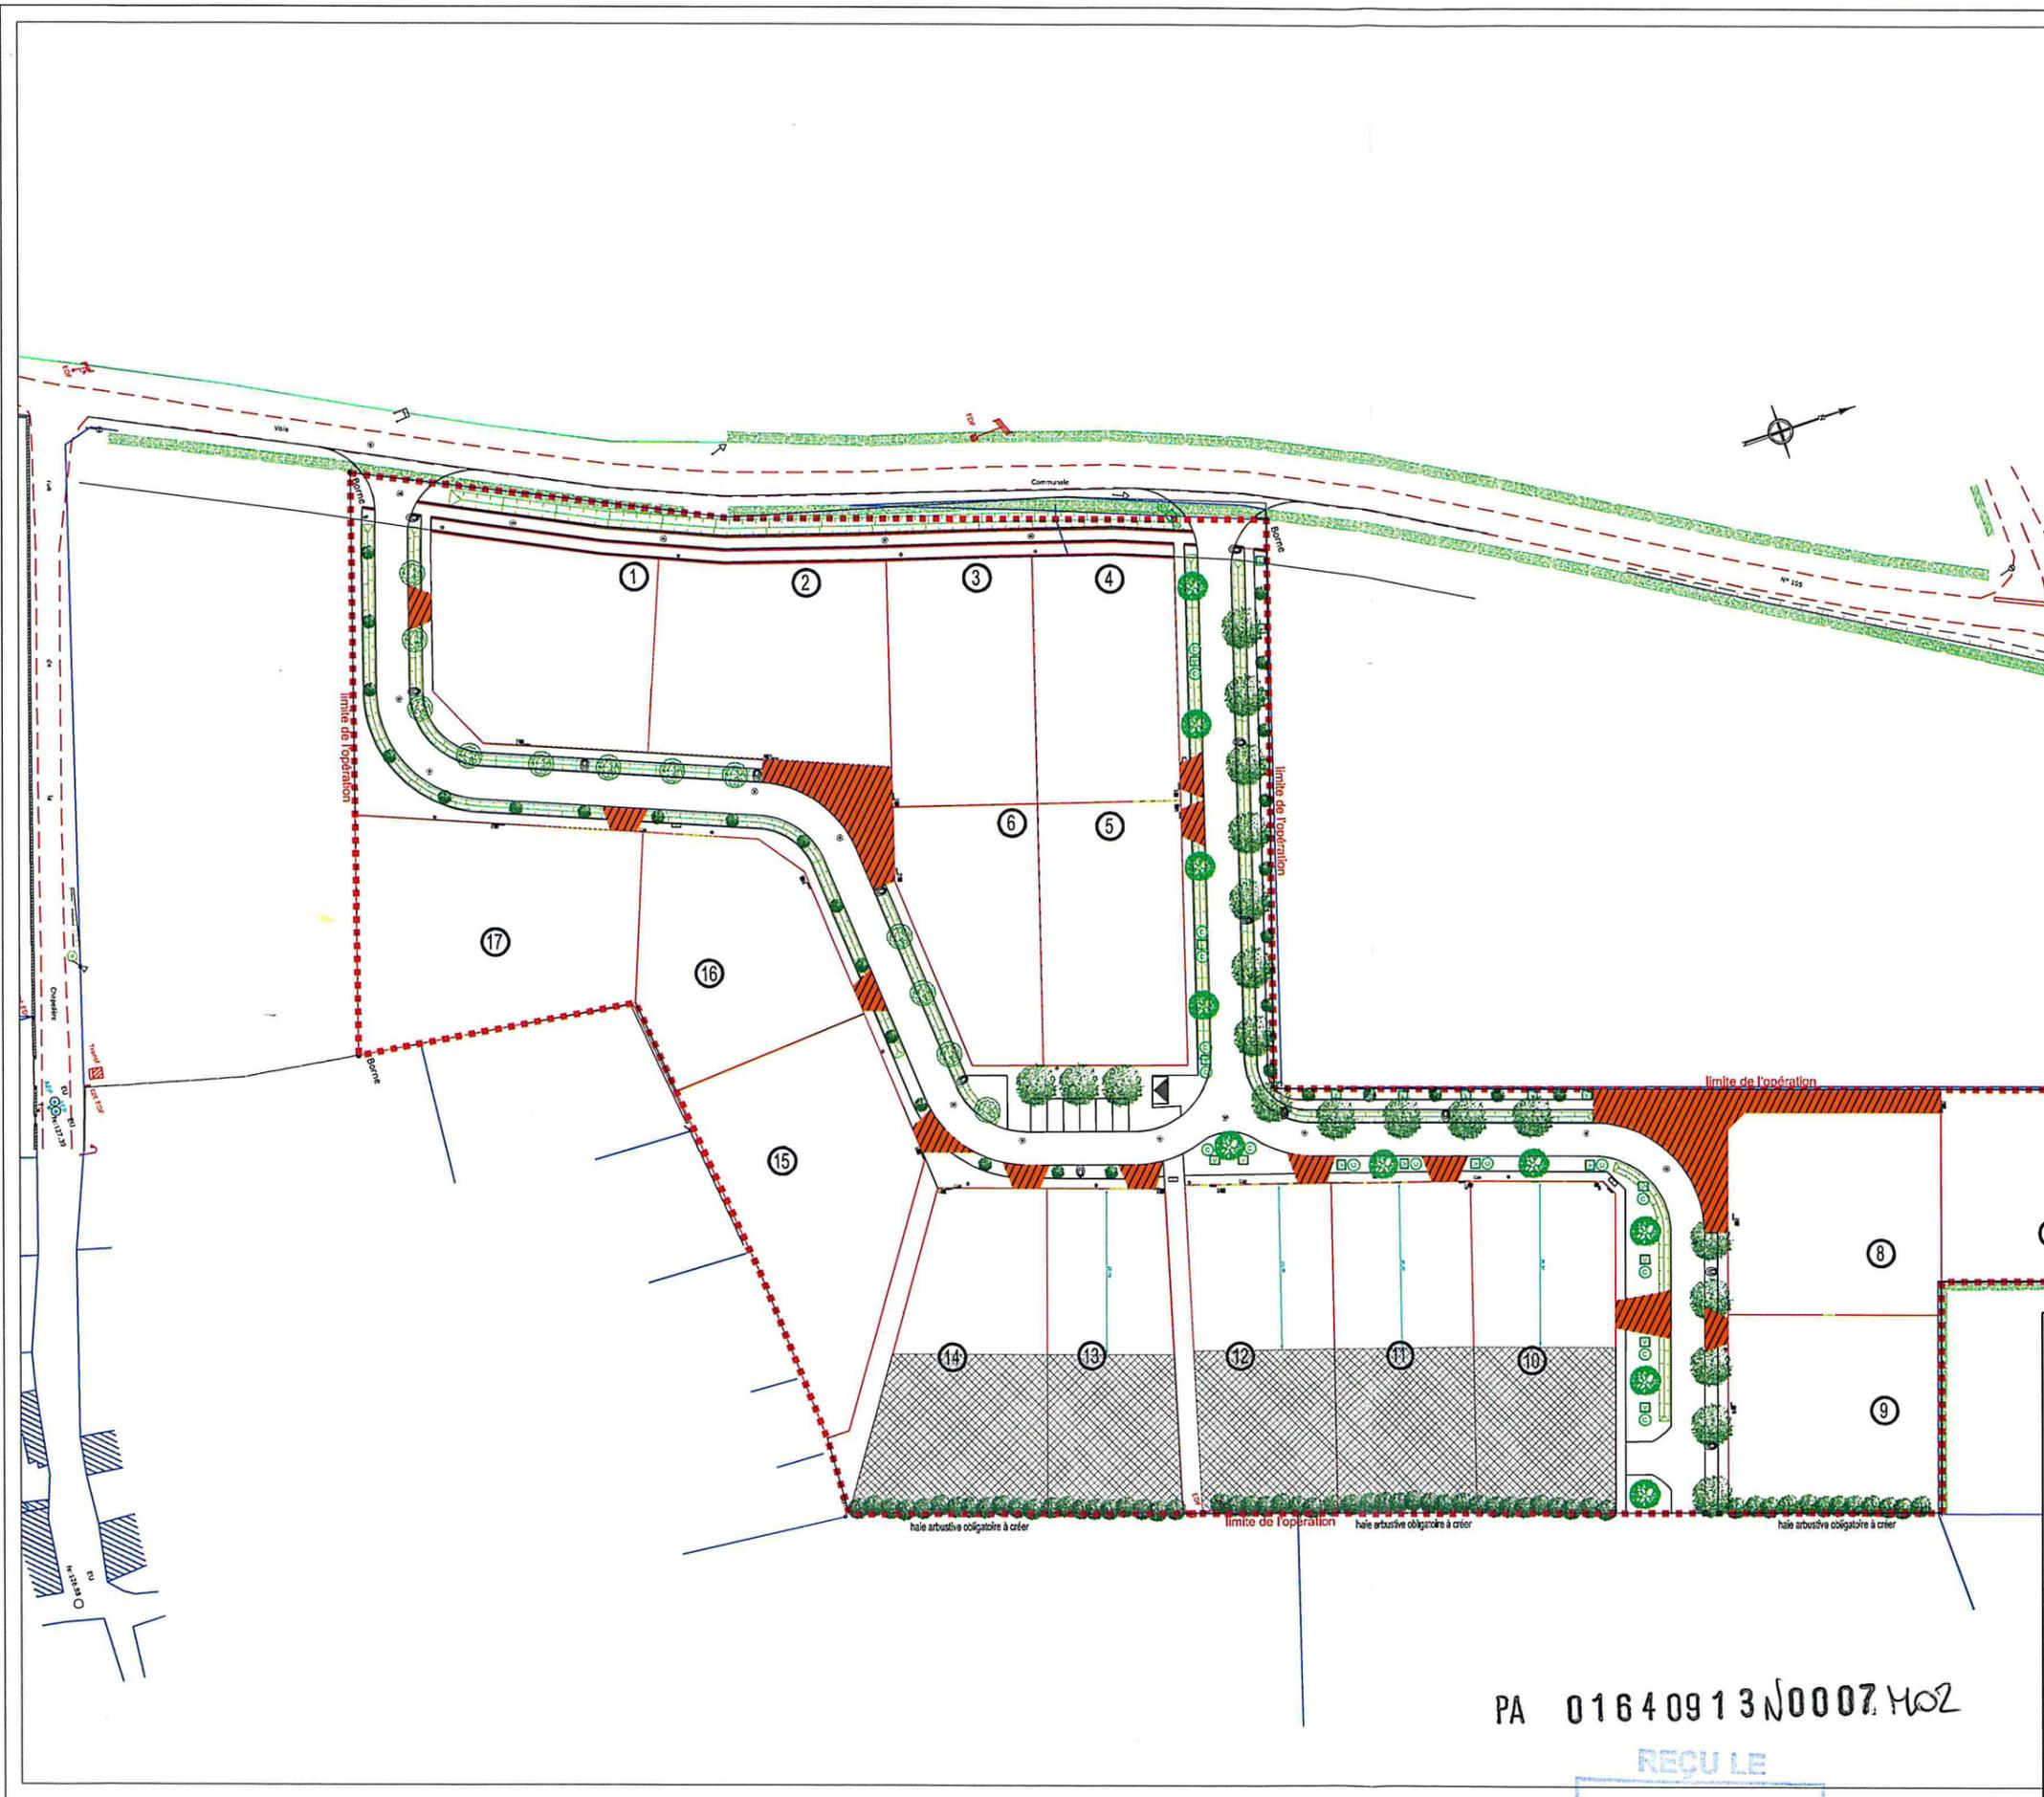

Commune de VILLEFAGNAN  
 Lotissement communal "La Chapelière"  
 17 parcelles constructibles

(P.A.9) Hypothèse d'implantation  
 modifiée en octobre 2016 Echelle: 1/500

 Ingénierie Aménagement V.R.D.	Place Louis LARRIEU - 16200 HERSAC Tél : 05 45 97 33 66 Fax : 05 45 97 35 43 e-mail: abaque@wanadoo.fr
	établi en avril 2013

PA 01640913N0007.M02

REÇU LE  
 20 OCT. 2016